



Trelleborger Straße

Vinetastraße

Hollandstraße

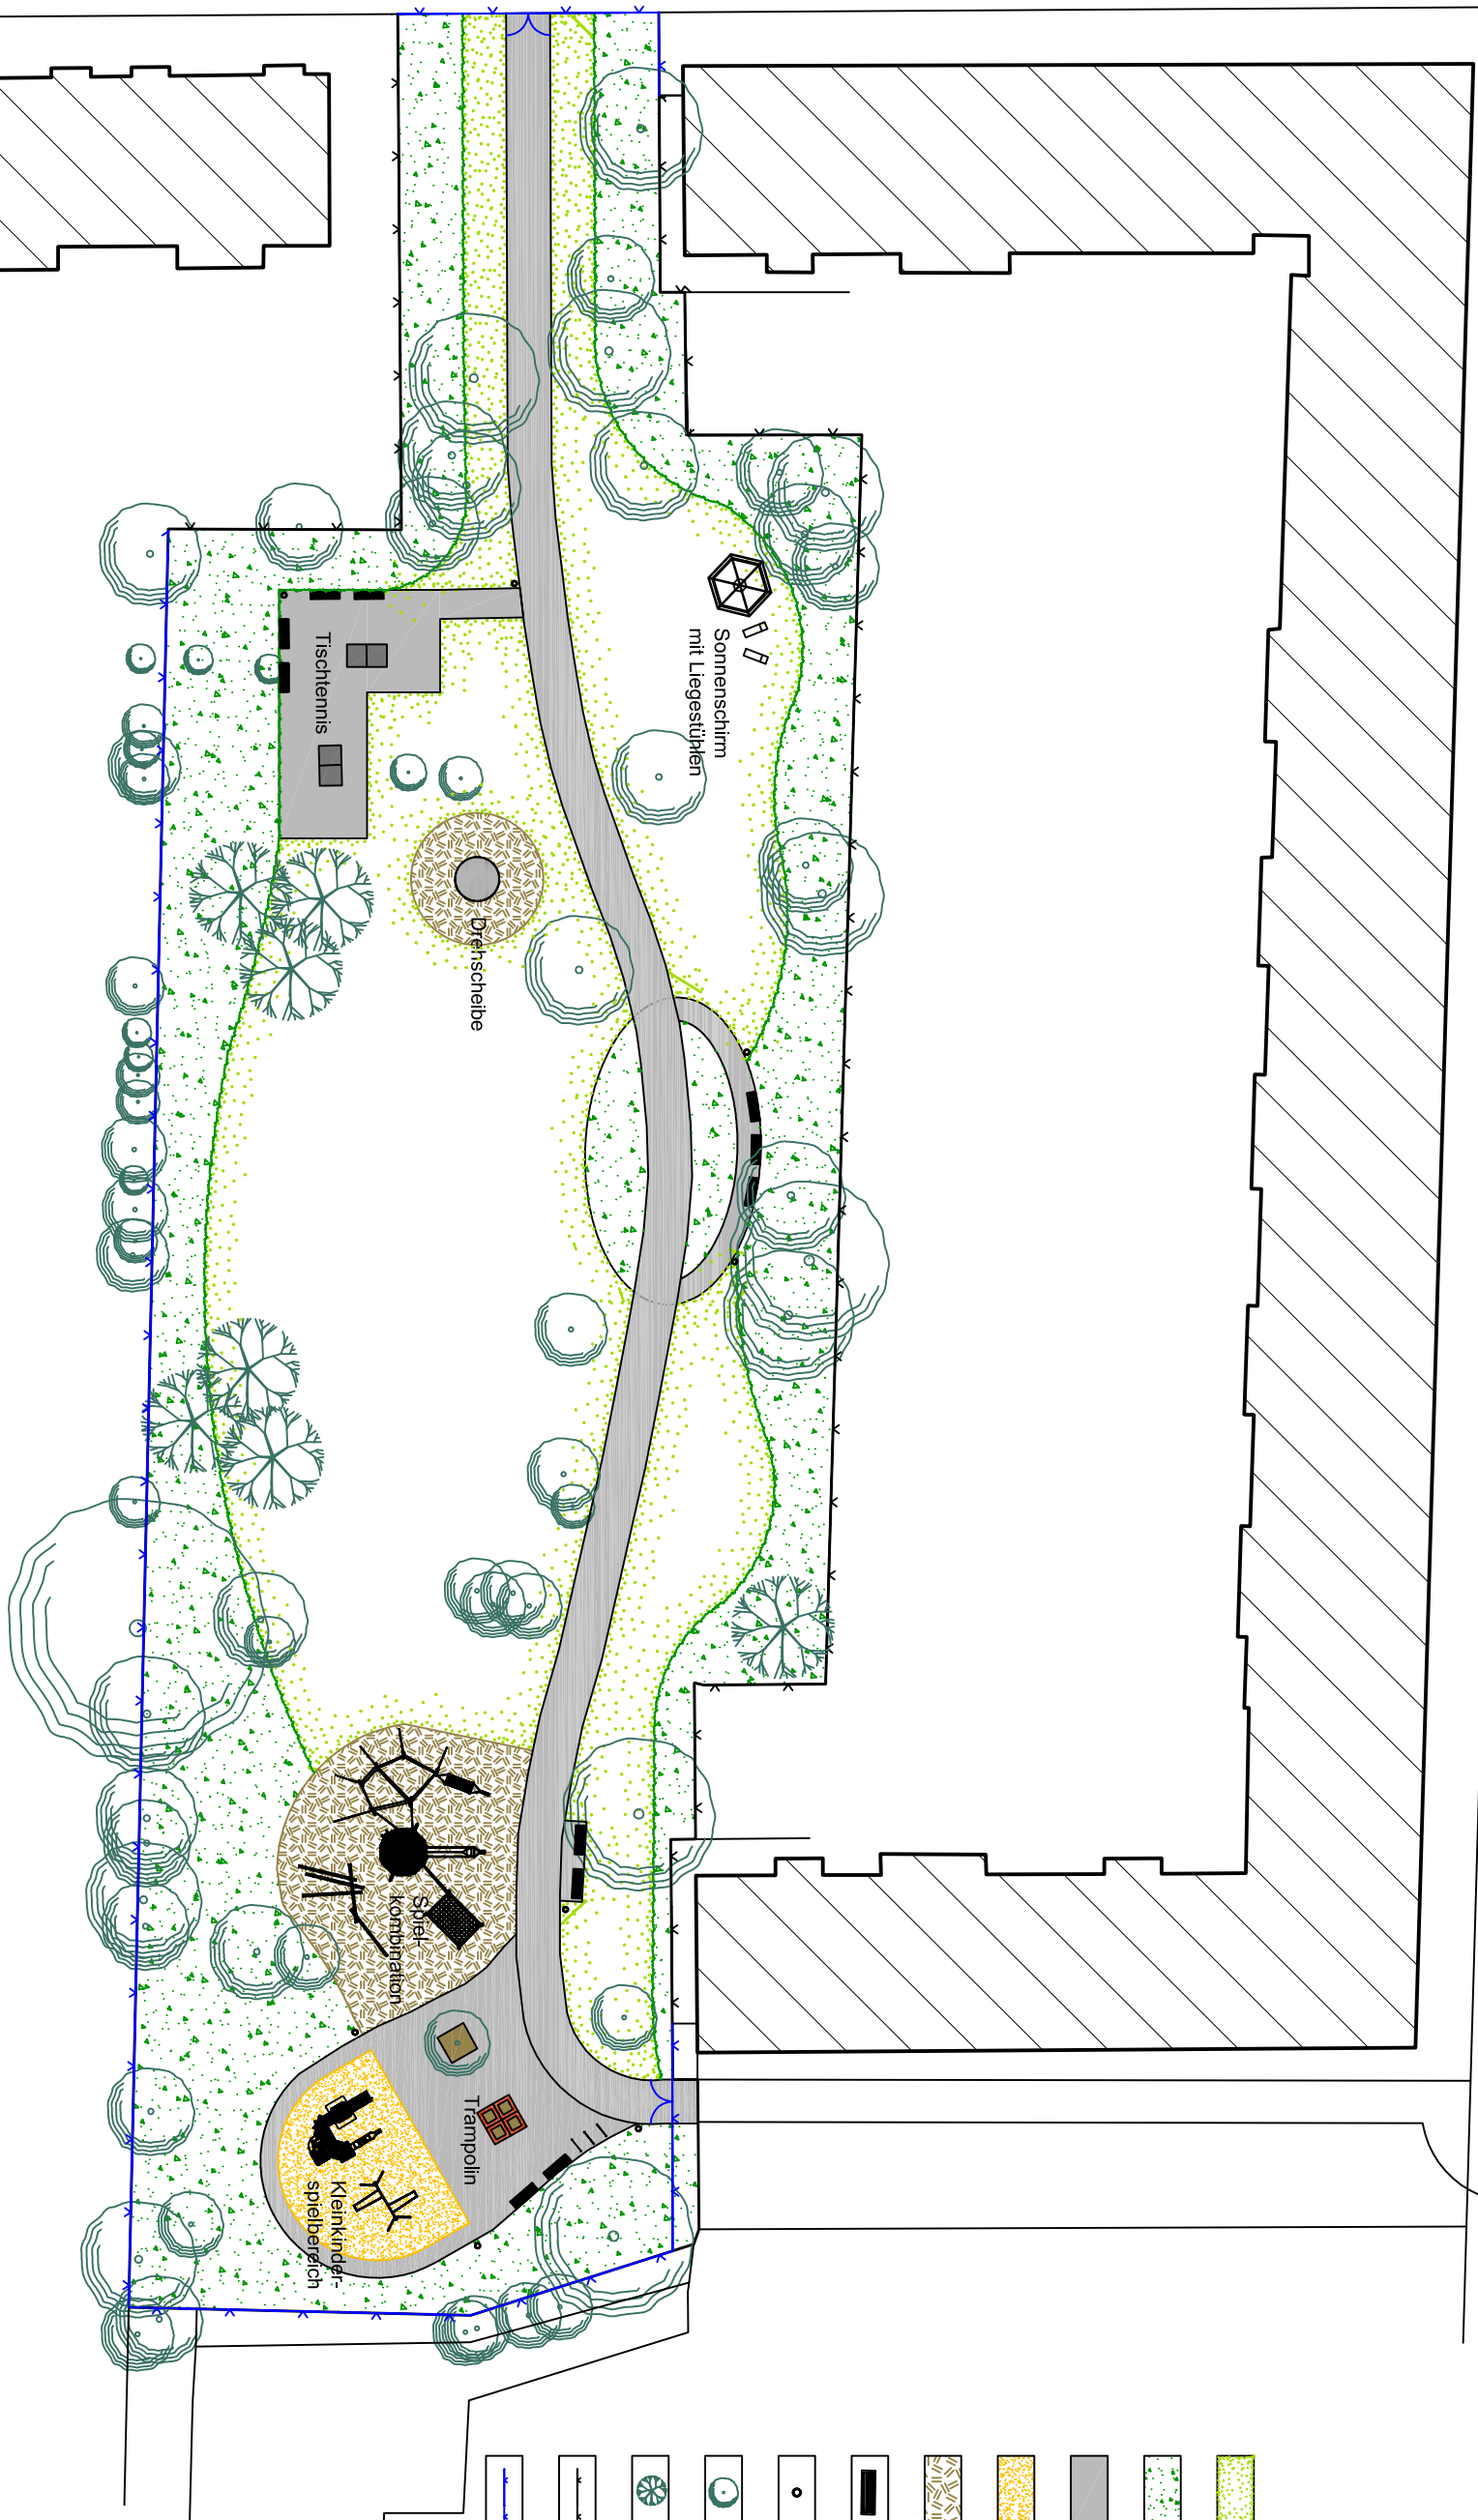

- Rasen
- Gehölze
- Pflaster
- Sand
- Rindennulch
- Bank
- Papierkorb
- Baum vorh.
- Baum neu
- Zaun vorh.
- Zaun neu

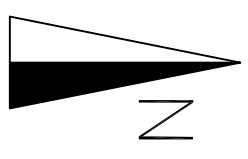

Bezirksamt Pankow von Berlin
 Abt. Umwelt, Wohnen und Bürgerdienste
 Amt für Umwelt und Natur

Neubau eines Spielplatzes Trelleborger Straße
 Entwurfsplan / Flächen- und Mengennachweis
 Kapitel 4720 / Titel 71621

Maßstab 1:500
 bearbeitet / gezeichnet: Uta Lorenz
 Datum: 06.01.2006